
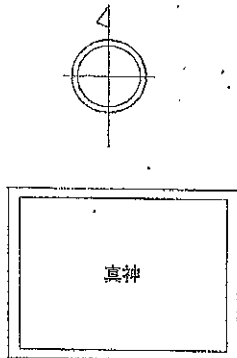


[1] 美作市集成図 (真神)

対象物件は、斜線部分です。

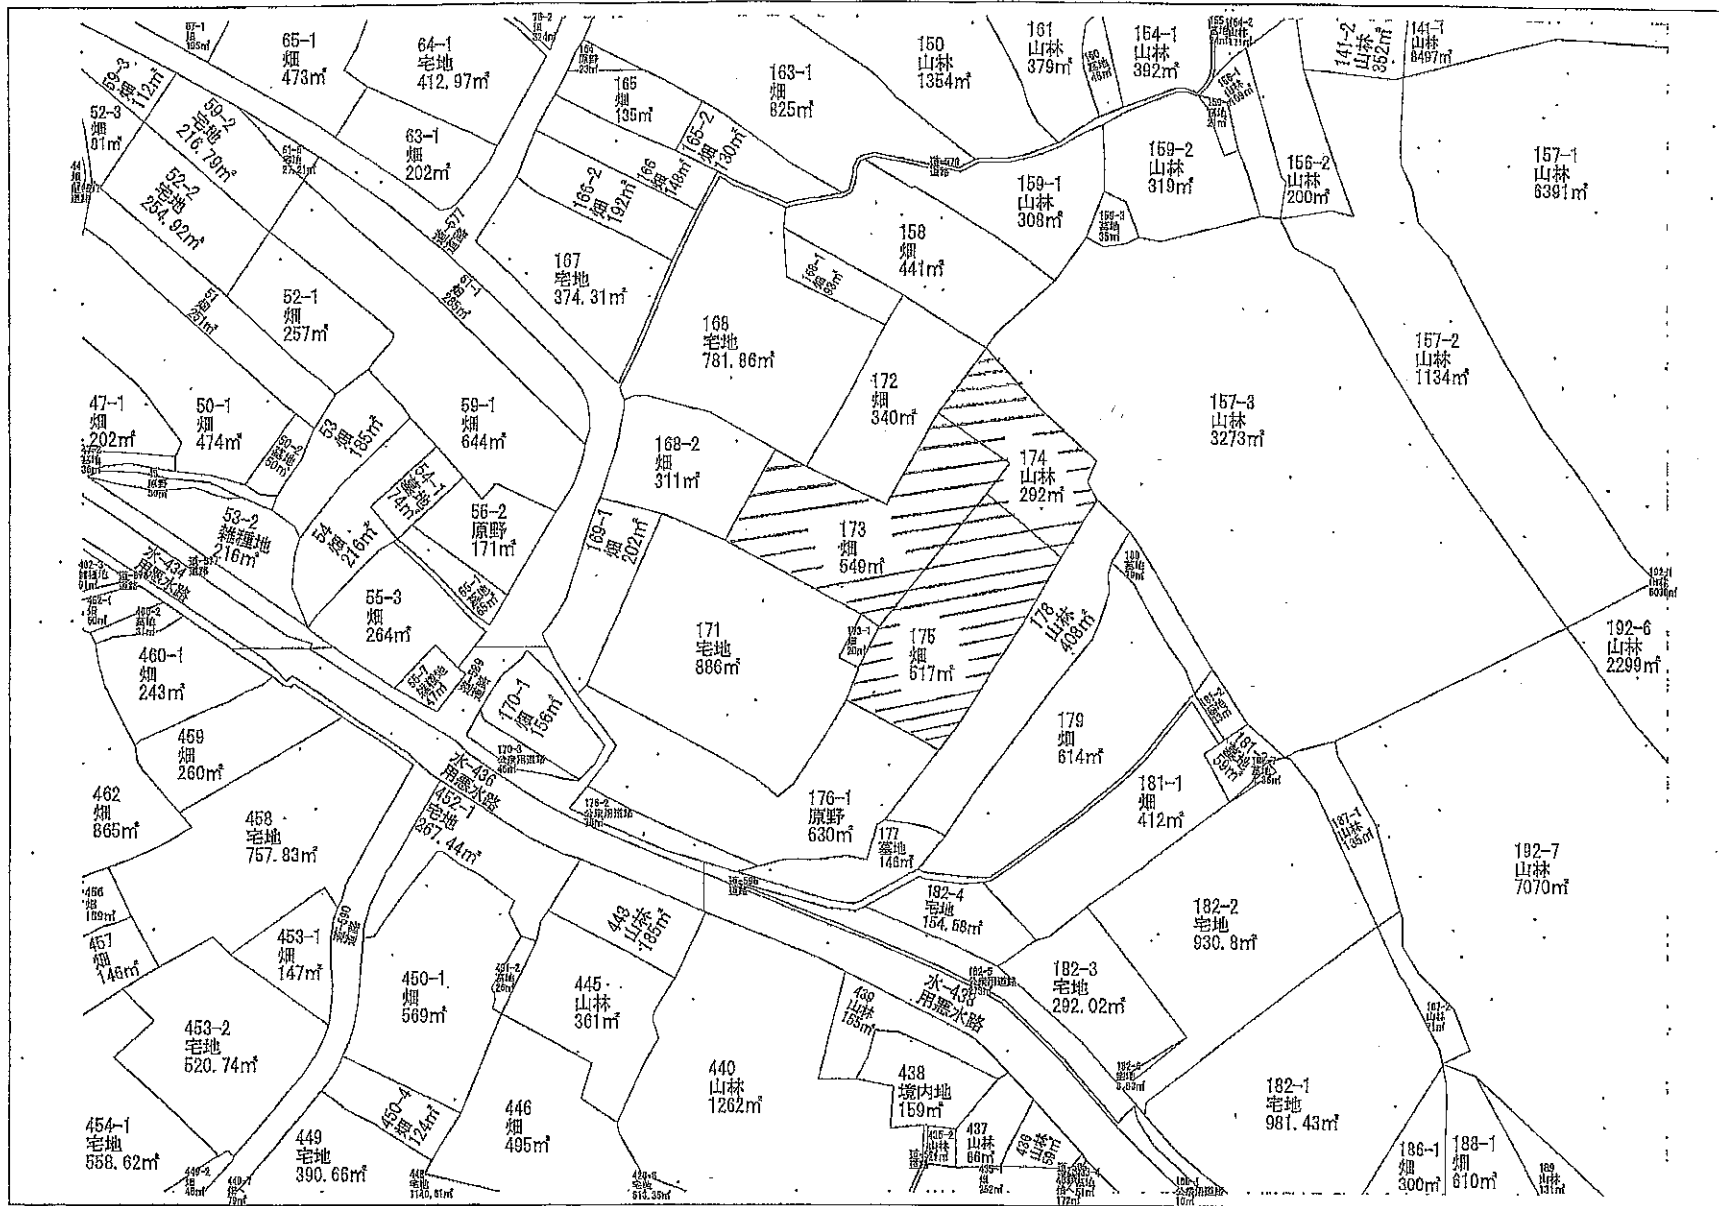

この図面は権利関係には使用できません。
この図面は美作市の内部資料につき、法務局の公図と異なる場合があります。